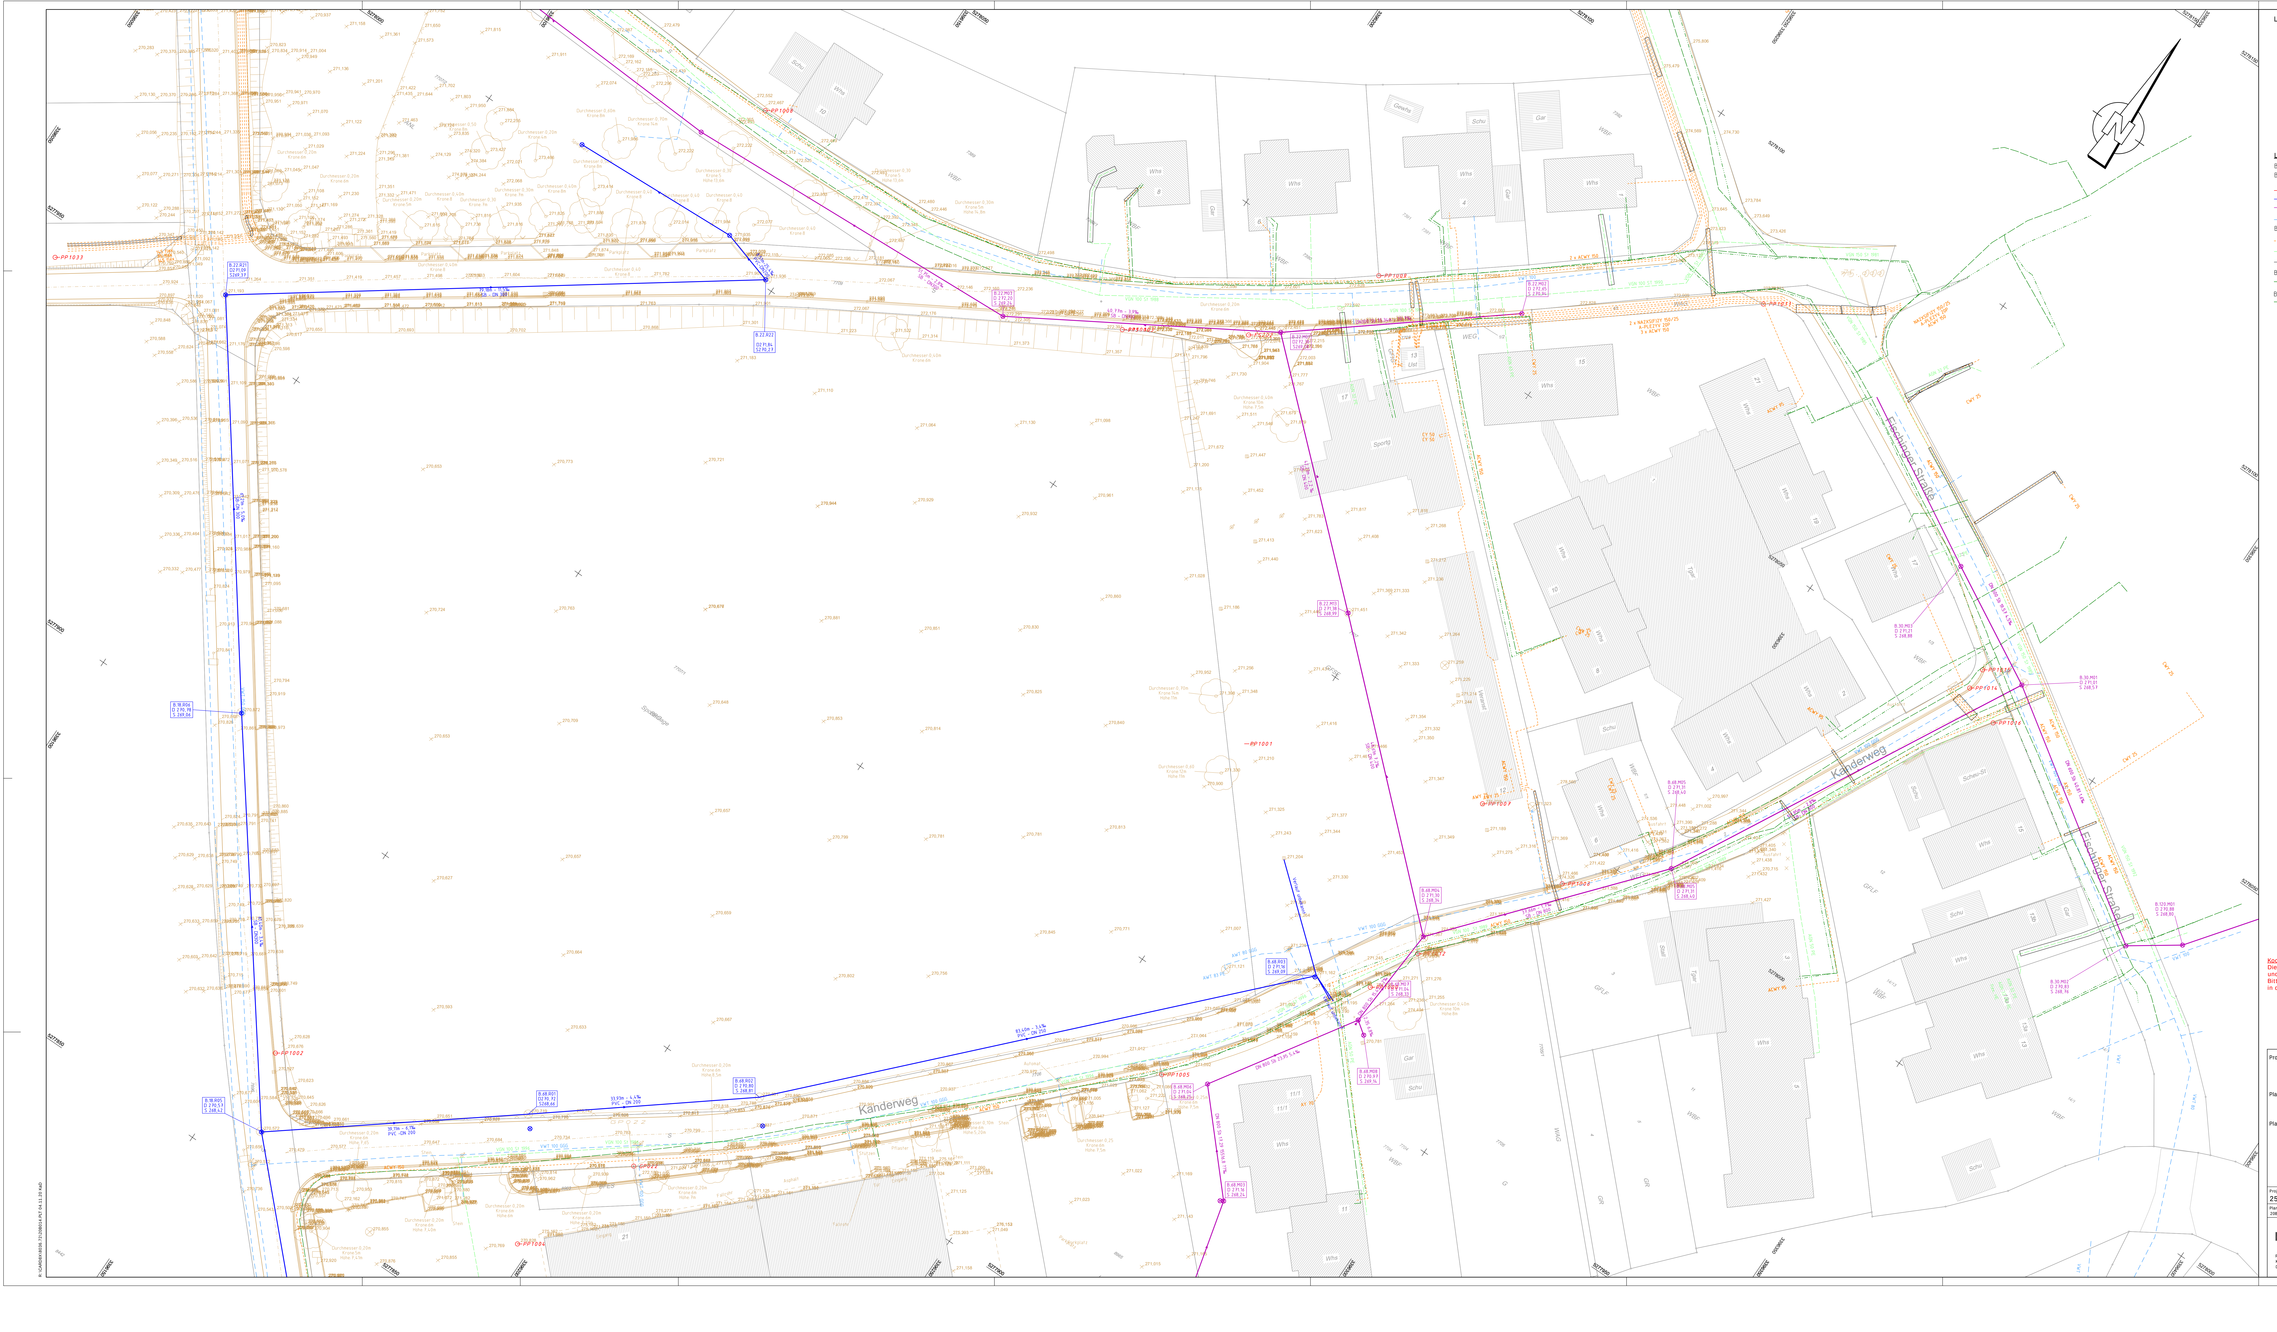

Legende

- Festpunkte
- Straßenmitteil
- Kontrollschacht
- Unter-/Überflurhydrant
- Wasser-/Gasschieber
- Beleuchtungsmast
- Schild - Straße
- Straßen-/Wirtschaftsweg
- Zaun
- Tor in Zaun
- Mauer
- Baum
- Busch
- Geländepunkt

Legende Bestandsleitungen

Bestandsleitungen von Werkhof GVV Vorderes Kandertal Binzen (07.03.2019)
Bestandsleitungen von Ingenieur Büro Wölk und Gantner GmbH (19.10.2018)

- DN 440 35.00 – SW-Kanal
- DN 440 35.00 – RW-Kanal
- DN 440 35.00 – MW-Kanal
- DN 50 NS – Wasser

Bestandsleitungen von Regiodata (19.02/05.03.2019)

- KWT 90 – Shia unterirdisch
- GDL 125 – Gas Mitteldruckleitung
- Schutzrohre

Bestandsleitungen von Unitymedia (04.03.2019)

- Kabel BW

Bestandsleitungen von Trassenauskunft Kabel (05-04.03.2019)

- Telekom

Bestandsleitungen sind graphisch bzw. digital übernommen und sind somit ohne Gewähr.
Für Lage und Höhe wird keine Gewährleistung übernommen.

Entwurfsvermessung

Stand Oktober 2016
Nachmessung Stand März 2018
Nachmessung Stand November 2018
Nachmessung Stand Juni 2020
Nachmessung Stand Oktober 2020

Koordinatensystem
Die gesamte Entwurfsvermessung wurde im GK_ Koordinatensystem und im DHHN12 (NivP: 8311263) aufgemessen.
Bitte beachten Sie, dass alle weiteren Aufnahmen bzw. Absteckungen in diesem Koordinatensystem durchgeführt werden.

Projekt:	Gemeinde Binzen Erschließung alter Sportplatz
Planart:	Lageplan mit Bestandsleitungen
Planungsstufe:	Entwurfsvermessung

Projekt-Nr.: 2561	Maßstab: 1:250	Format: 61,5/59,4	Datum: 21.10.2020	Blatt: 1/1
Plan Nummer: 2561.4	Index:	Gezeichnet: MÖ.	Projektleiter: SHE.	Geprüft:

RAPP
Rapp Regioplan GmbH
Kandererstraße 14
D-79539 Lörrach
T +49 7621 8518 0
F +49 7621 8518 99
www.rapp-regioplan.de

Gemeinde Binzen
Gemeindeverwaltung Binzen
Am Rathausplatz 6
D-79588 Binzen
Telefon: +49 7621 6606-51
Telefax: +49 7621 6606-60
www.binzen.de

K:\GANDER\BIN\2561\PLAN\2561.4.DWG